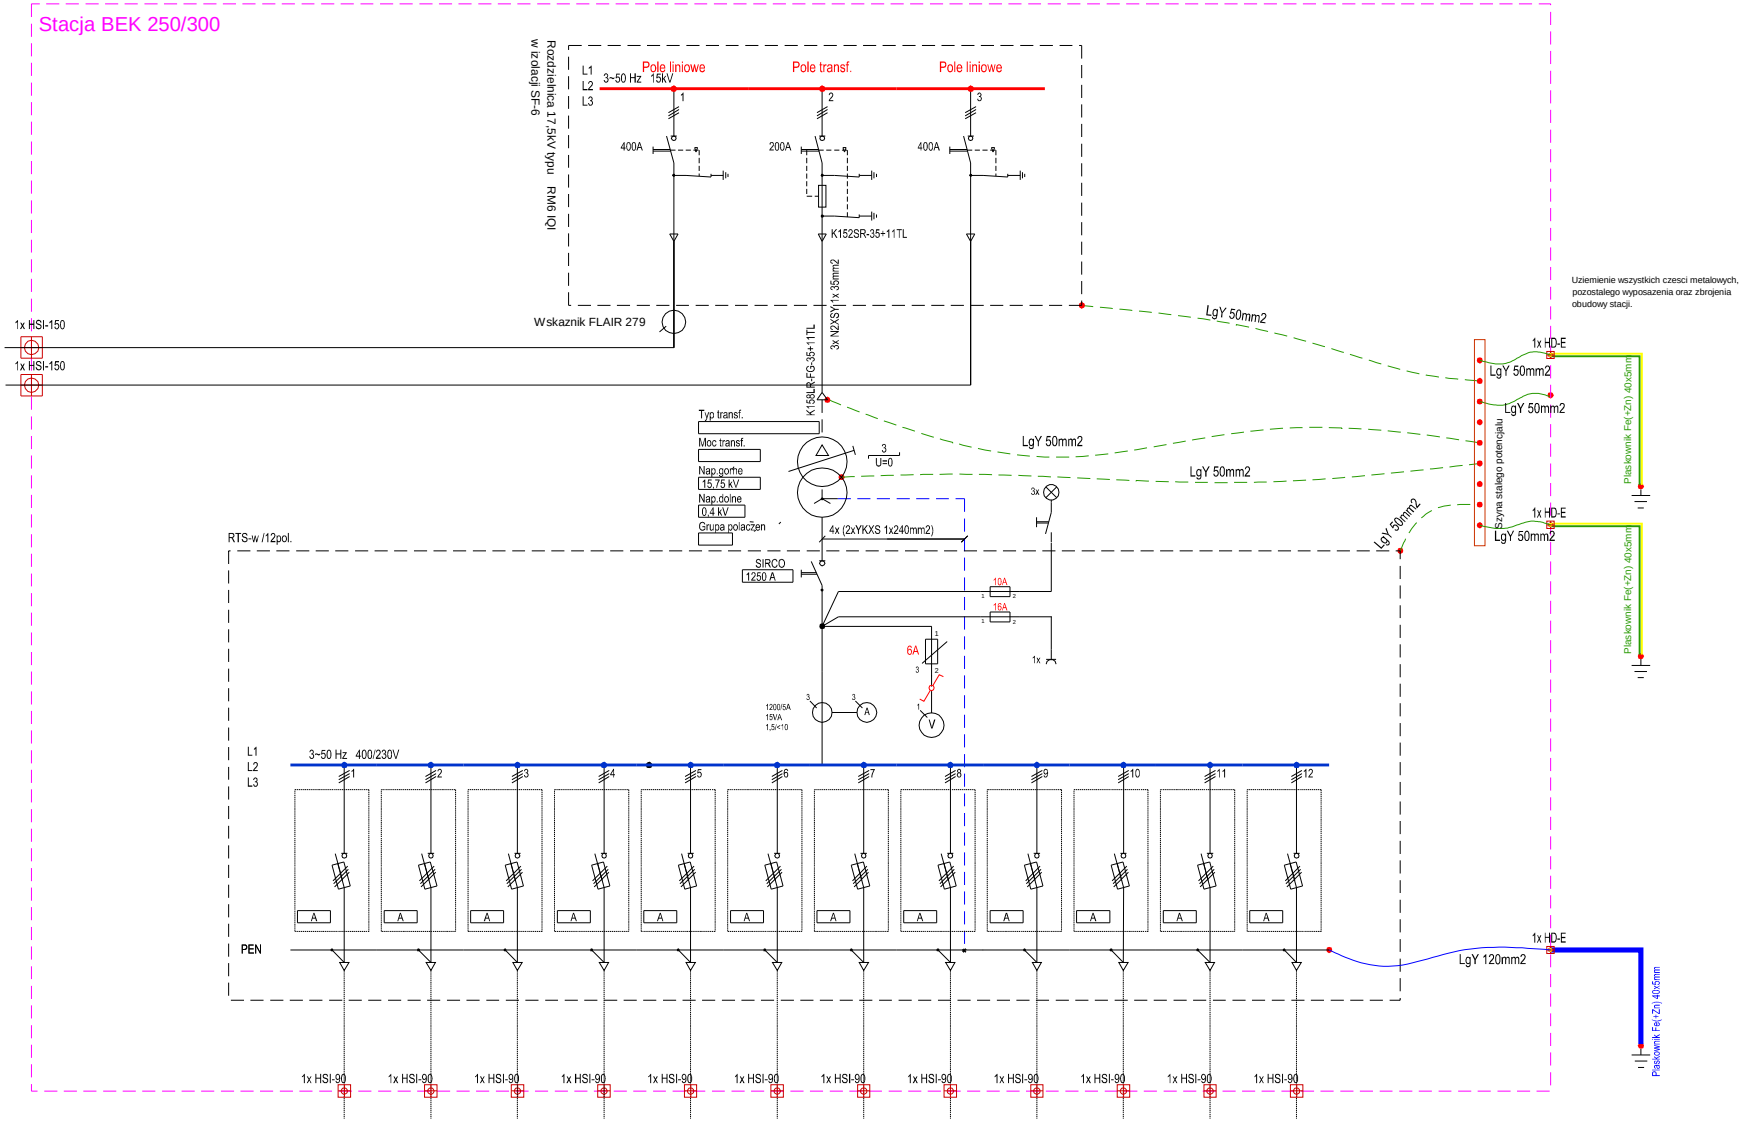

Grupa ENCO	UMOWA	DATA 04.2004	
OBIEKT/ADRES BEK 250/300	PROJEKTOWAŁ	K.Kalinowski	
	OPRACOWAŁ	K.Kalinowski	
TREŚĆ RYSUNKU Schemat elektryczny	SPRAWDZIŁ	W.Januszewski	
	SKALA ---	NR RYS. 01	