



Elewacja przednia

 

Elewacja tylna



Elewacja boczna lewa

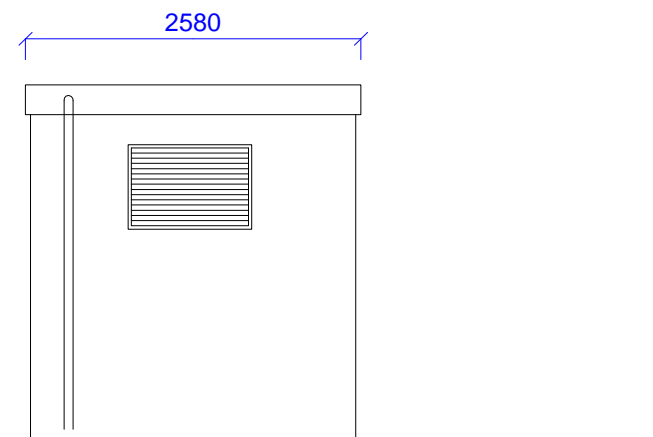

Elewacja boczna prawa

Grupa <b>ENCO</b>		UMOWA	DATA 06.2004
OBIEKT/ADRES	BEK 250/450		PROJEKTOWAŁ M. Chojnowski
TREŚĆ RYSUNKU	Widok elewacji		OPRACOWAŁ M. Chojnowski
			SPRAWDZIŁ W. Januszewski
	SKALA 1:50	NR RYS.	04