





A-A

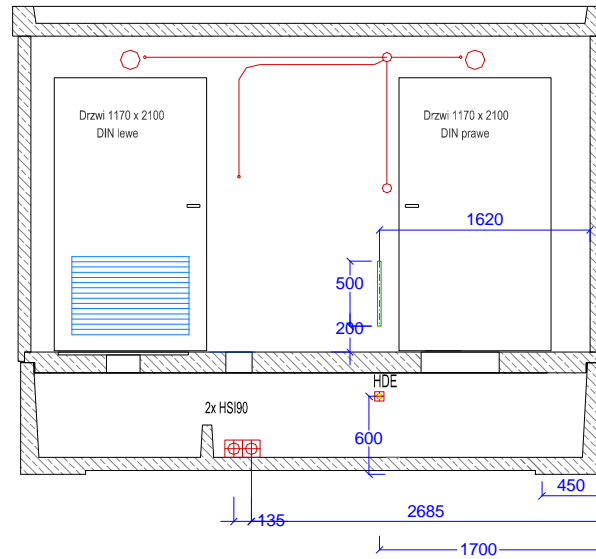


B-B

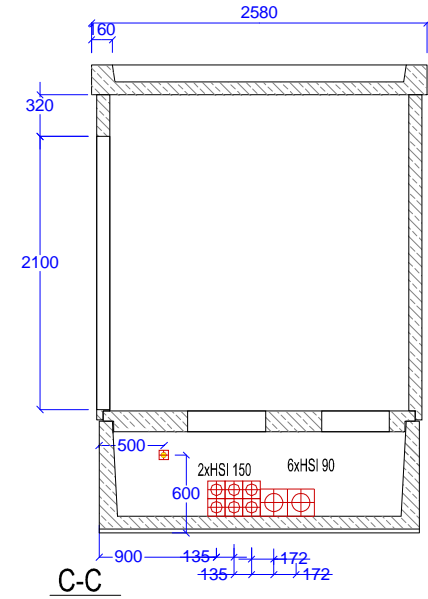

C-C

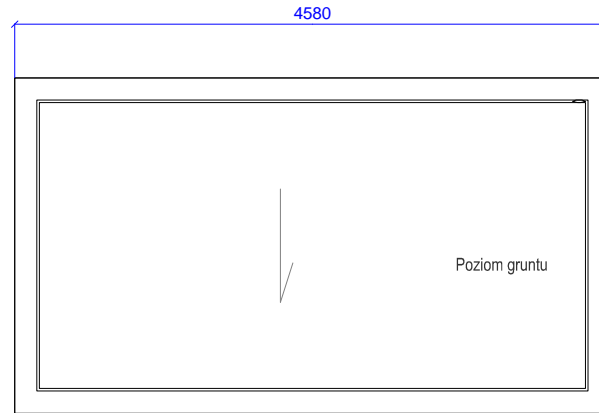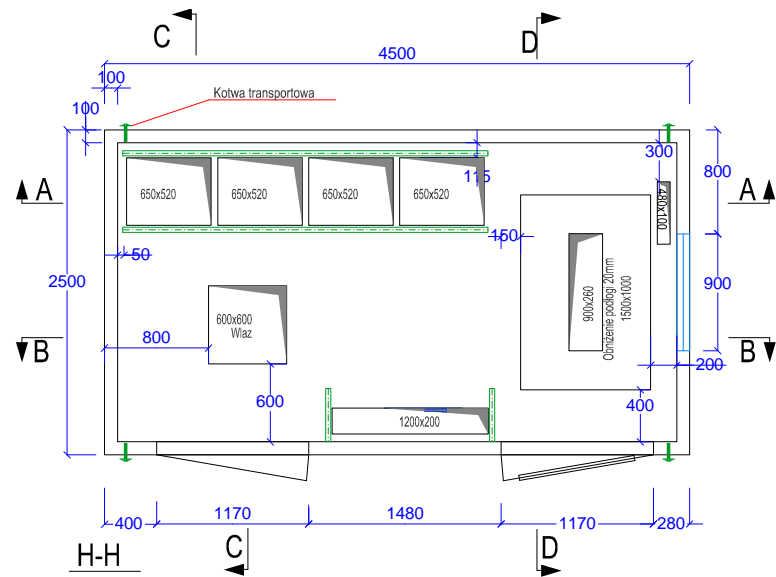

G-G

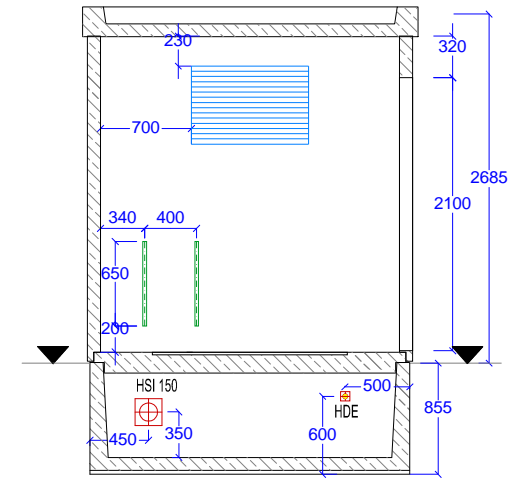

D-D

Grupa ENCO		UMOWA	DATA 06.2004
OBIEKT/ADRES BEK 250/450		PROJEKTOWAŁ	M. Chojnowski
		OPRACOWAŁ	M. Chojnowski
TREŚĆ RYSUNKU Przekroje stacji		SPRAWDZIŁ	W. Januszewski
		SKALA 1:50	NR RYS. 05