


Stacja BEK 250/600

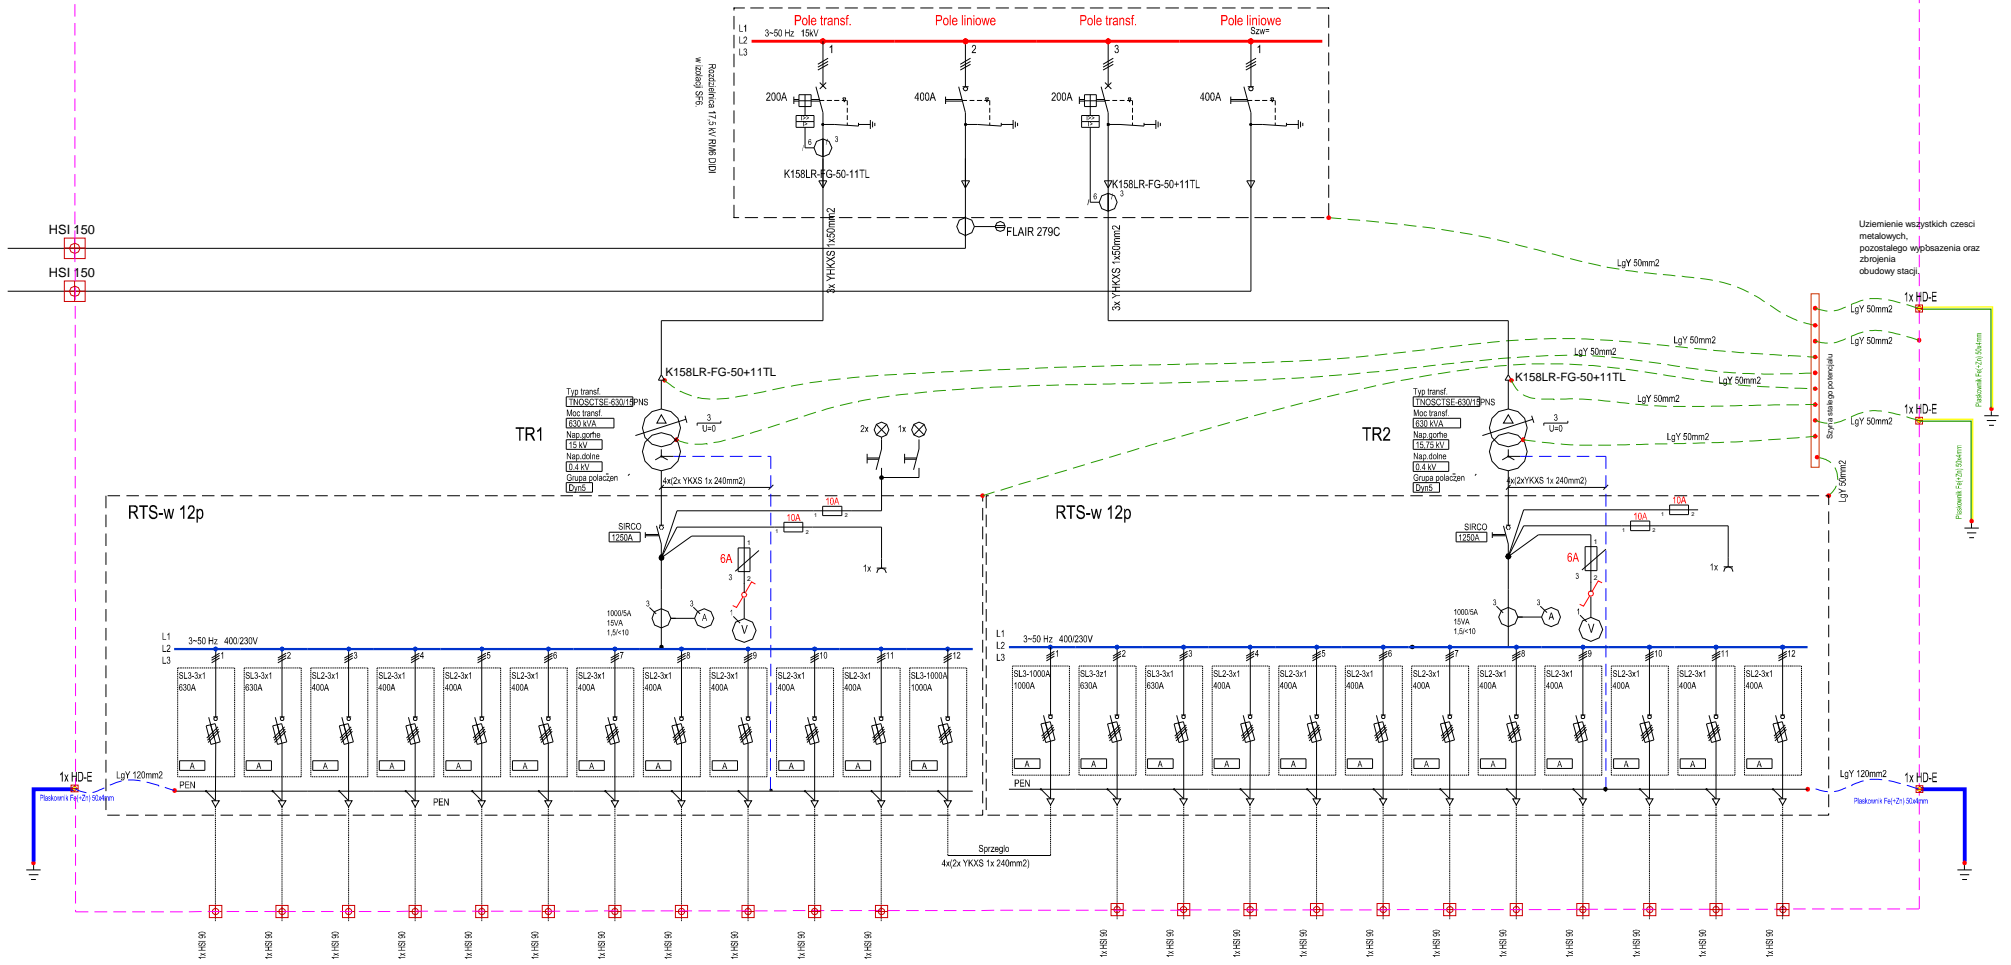

<b>Grupa ENCO</b>		UMOWA	DATA
OBJEKT/ADRES		PROJEKTOWAŁ	08.2004
TREŚĆ RYSUNKU		OPRAWOWAŁ	
BEK 250/600 Schemat stacji		SPRAWDZIŁ	
		SKALA	NR RYS.
		1:50	01