


Stacja NZ 173/283

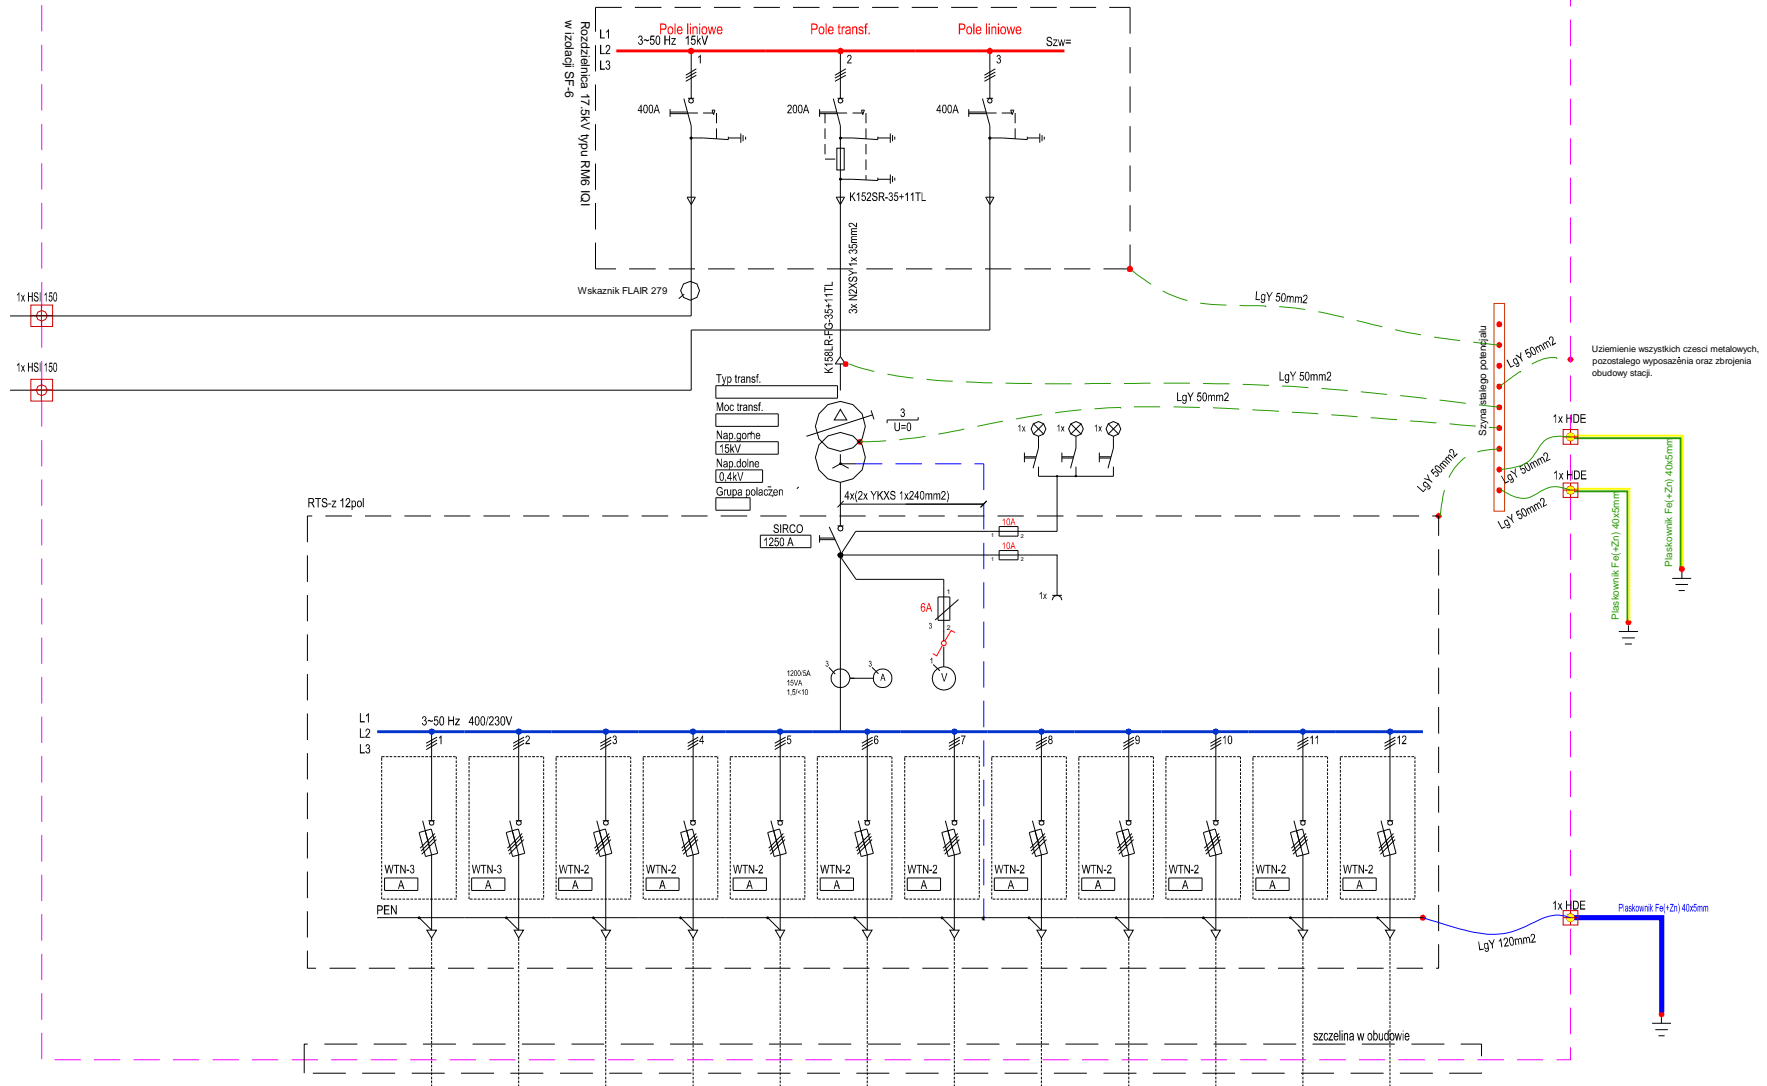

Grupa ENCO		UMOWA	DATA 04.2004
OBIKT/ADRES NZ 173/283		PROJEKTOWAŁ K.Kalinowski	
		OPRACOWAŁ K.Kalinowski	
TREŚĆ RYSUNKU Schemat stacji		SPRAWDZIŁ W.Januszewski	
		SKALA	NR RYS. 01