



Elewacja boczna lewa

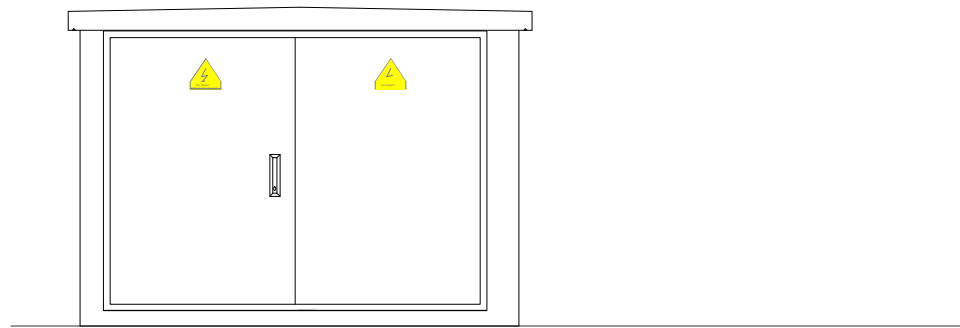


2100

Elewacja przednia

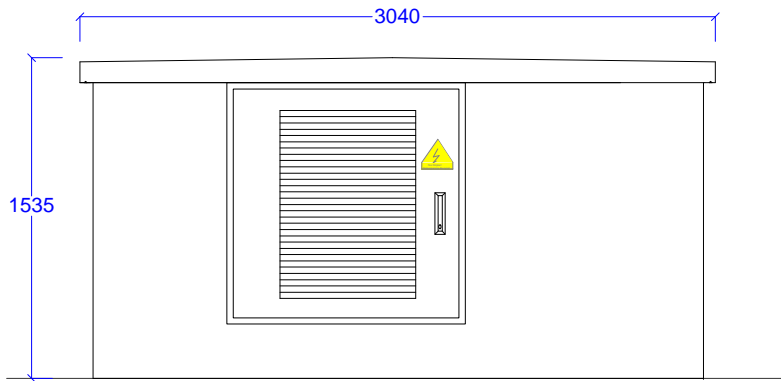

Elewacja boczna prawa

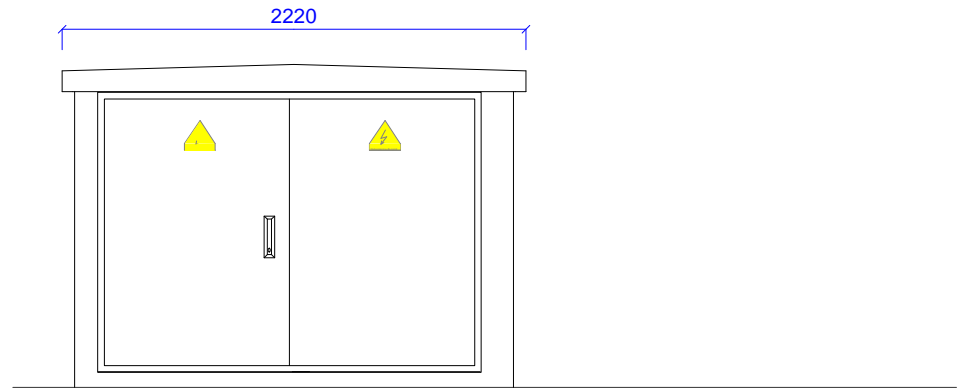

Elewacja tylna

Grupa <b>ENCO</b>		UMOWA	DATA 05.2004
OBIEKT/ADRES NZ 210/290		PROJEKTOWAŁ M. Chojnowski	
TREŚĆ RYSUNKU Widoki stacji		OPRACOWAŁ M. Chojnowski	
		SPRAWDZIŁ W. Januszewski	
		SKALA 1:25	NR RYS. 04